


鶴見公会堂舞台照明設備の概要

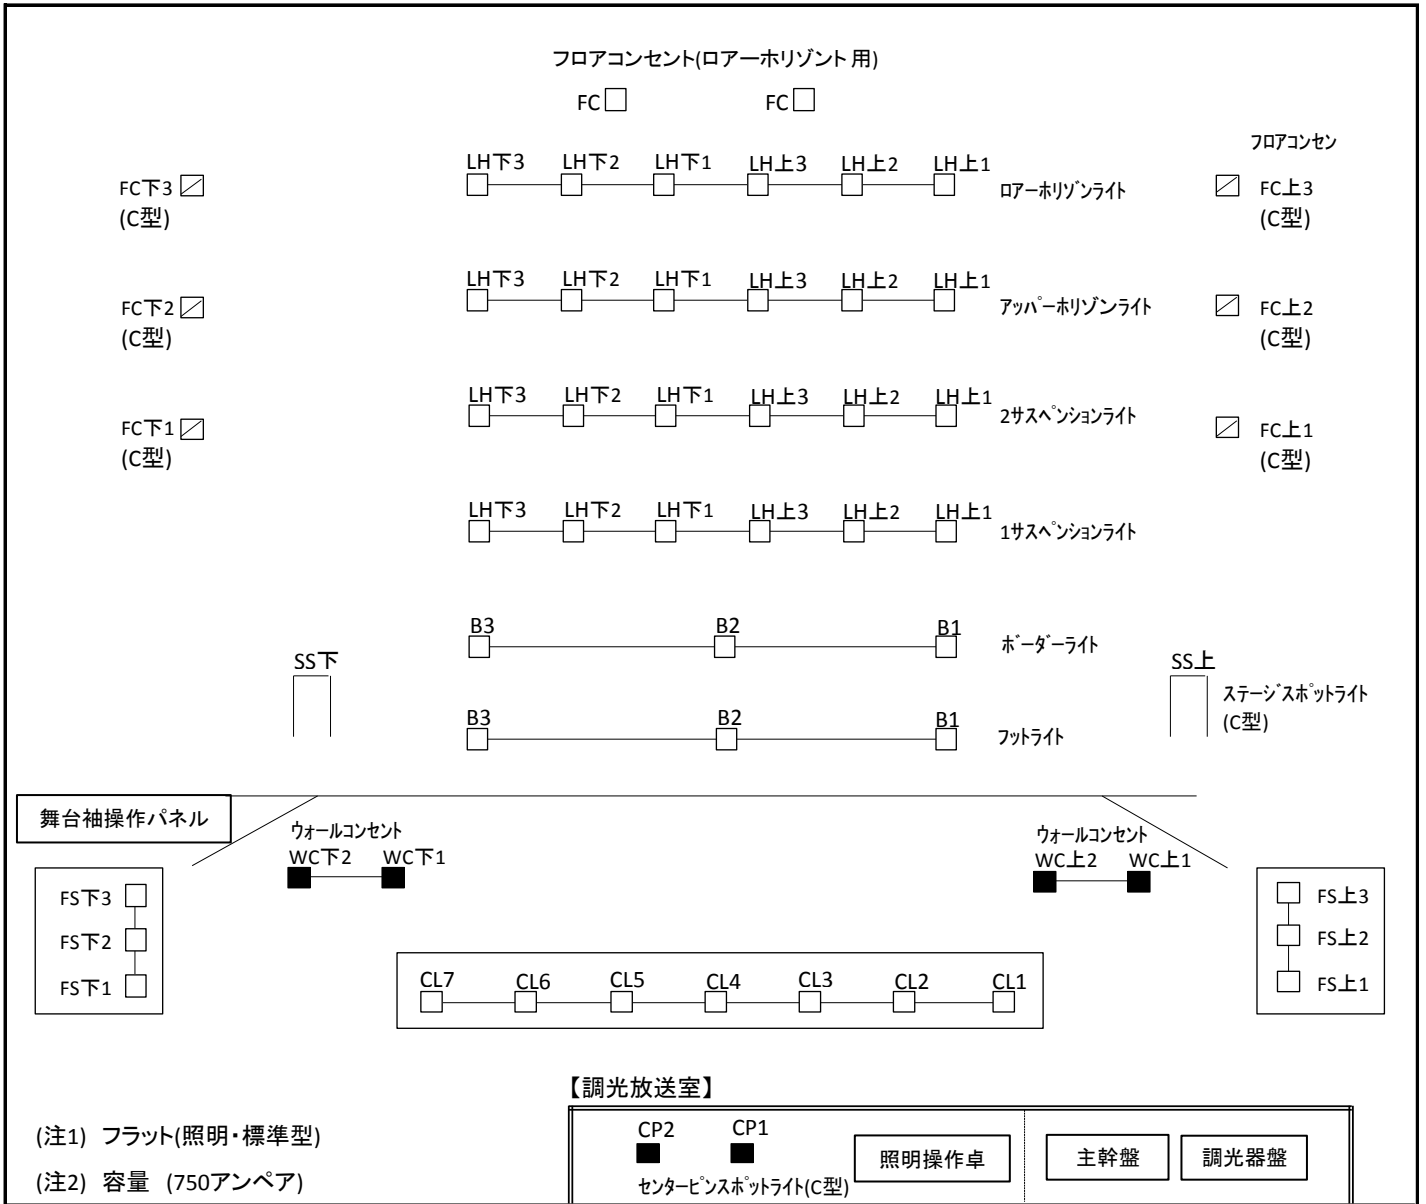

(注1) フラット(照明・標準型)

(注2) 容量 (750アンペア)

N0	略称	名称	回路数	負荷内容	数量
1		調光(東芝LICSTAR-IV)操作卓		1024回路(3段×60フェーダ)	1台
2	B	ポーターライト	4kw×3	130W×72灯 3色配線	1列
3	1S	第1サスペンションライト	4kw×6	1kw8インチ平凸レンズスポットライト 6 1kw8インチフレネルレンズスポットライト 6	12列
4	2S	第2サスペンションライト	4kw×6	1kw8インチ平凸レンズスポットライト 6 1kw8インチフレネルレンズスポットライト 6	12列
5	UH	アッパー-ホリゾンライト	3kw×6	150W×72灯 3色配線 上下区分	1列
6	LH	ローア-ホリゾンライト	3kw×6	150W×72灯 3色配線 上下区分	6台
7	F	フットライト	3kw×3	60W×72灯 3色配線 埋込型 白熱	1列
8	CL	シーリングライト	3kw×7	1kw8インチ平凸レンズスポットライト	14台
9	FS	フロントサイドスポットライト	3kw×6	1kw8インチ平凸レンズスポットライト 上下	12台
10	CP	センターピンスポットライト	直×1	VXL-1000PR DC22V	1台
11	CP	センターピンスポットライト	直×1	JCD-1000V 1000W C/EM	1台
12	FC	フロアコンセント	4kw×6 4kw×2	C型30A2ケロ C型30A2ケロ(ローア-ホリゾン用)	6ケ 2ケ
13	WC	ウォールコンセント	直×4	C型30A4ケロ	2ケ
14	SS	ステージスポットライト	直×1	1kw8インチフレネルレンズスポットライト	2台